


SCHNITT

Maße sind vor Ort zu nehmen

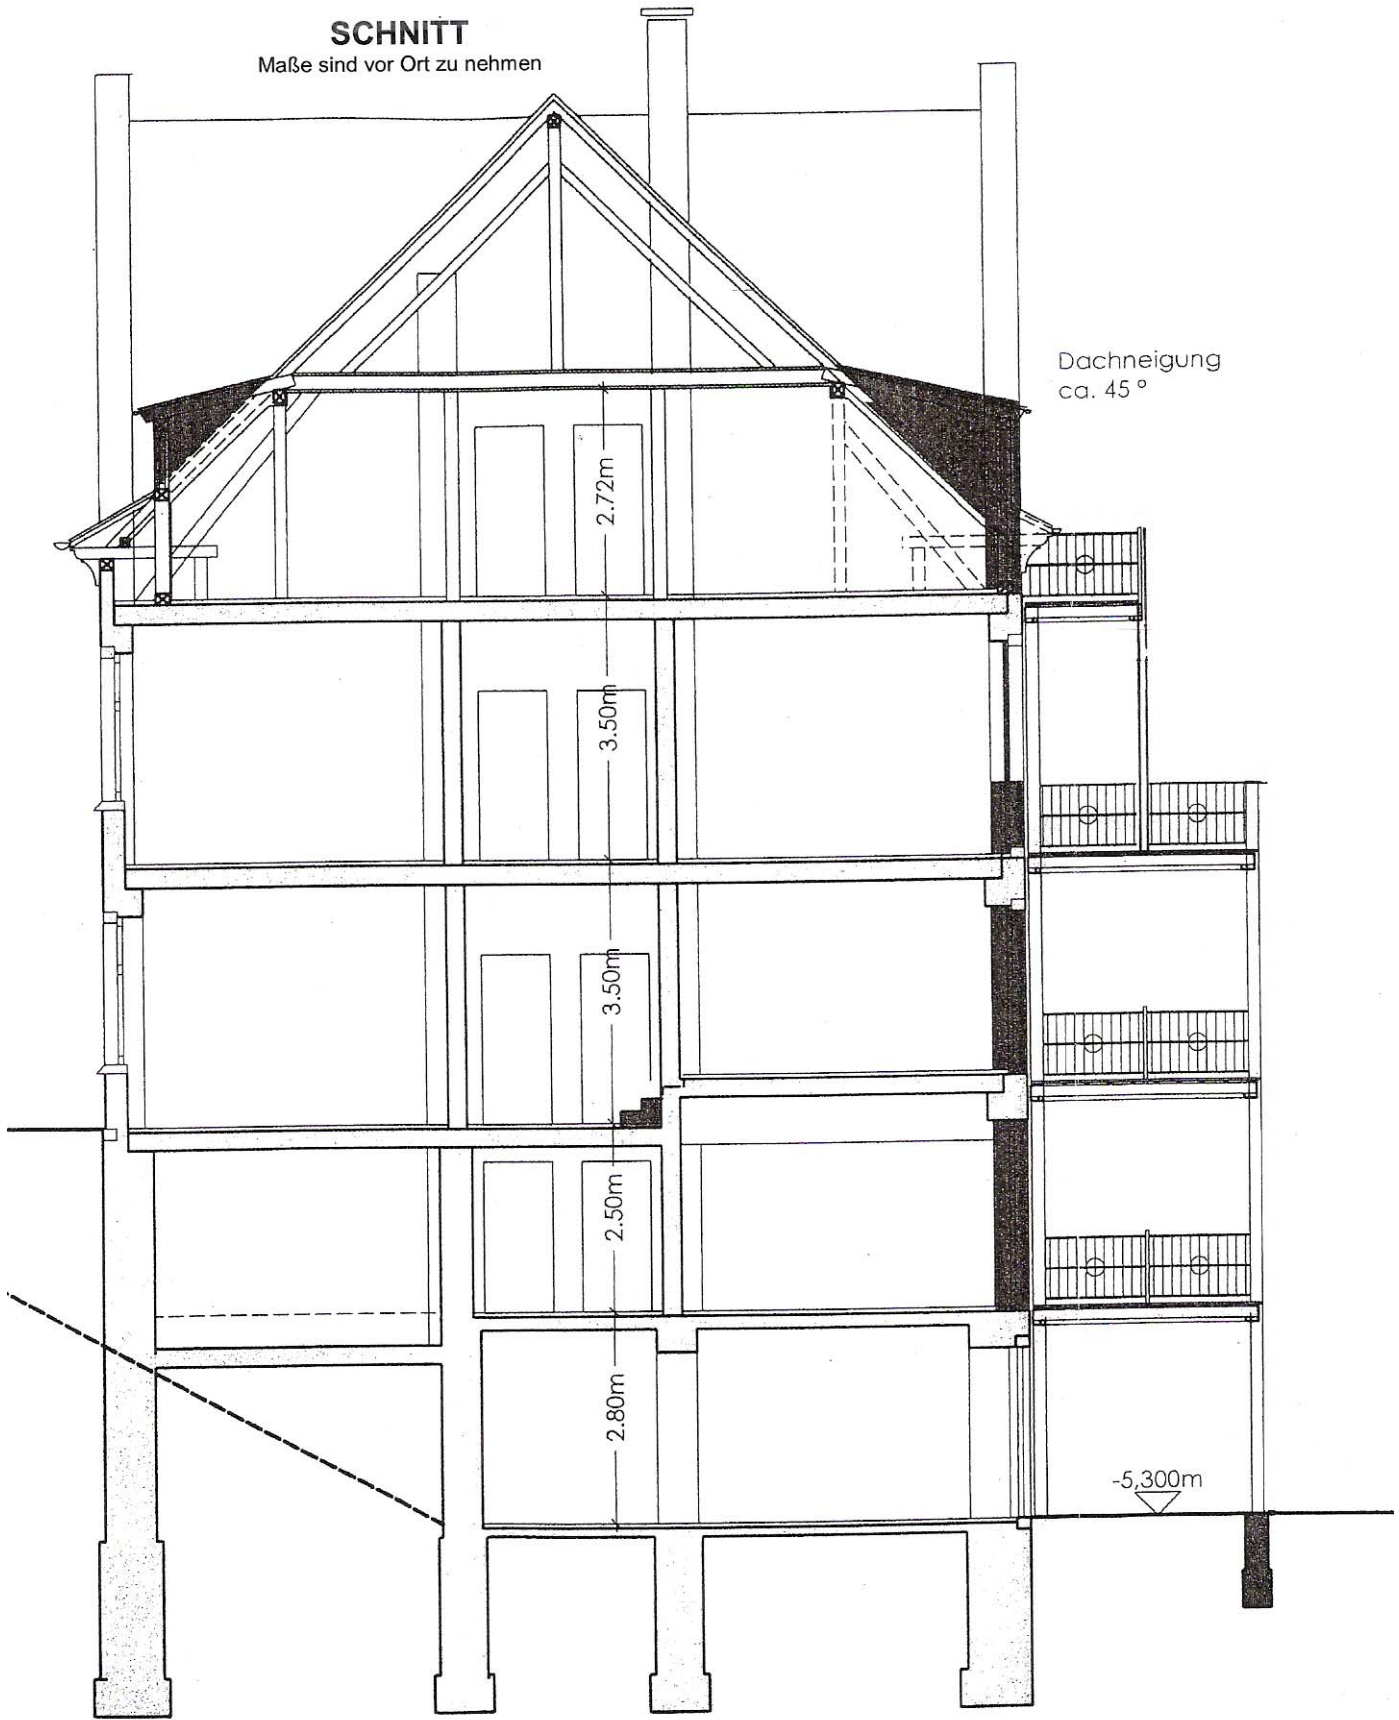

Dachneigung
ca. 45°

-5,300m