


LUDW. MATHEIS IN MIRSCHMORN

Südansicht

GRODFACADE

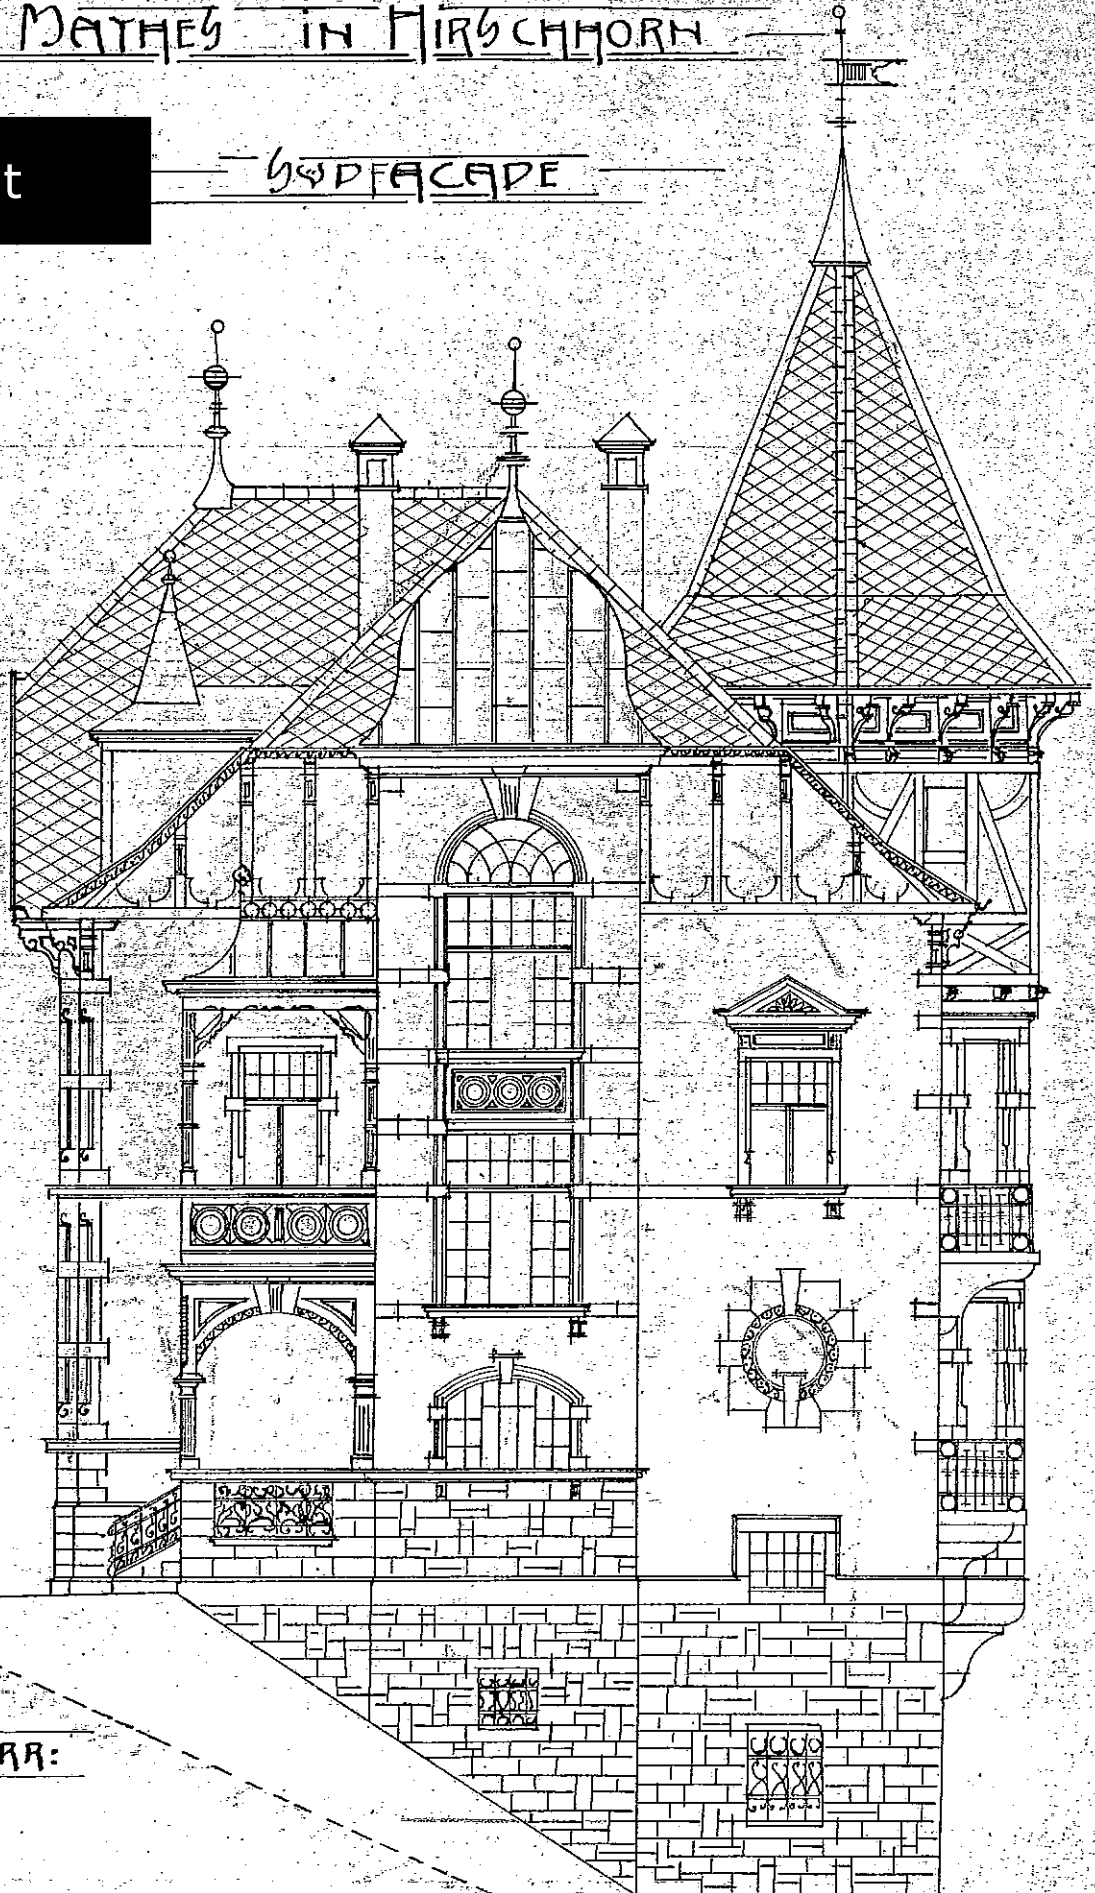

PER BAUHERR:

0 1 2 3 4 5 6 7 8 9 10 m

Leopold  
Pulch

WOHNHAUS DES HERRN

BYRD. MATHEB IN HIRSCHORN

Westansicht

WESTFAÇADE

